

13


Agenzia delle Entrate
CATASTO FABBRICATI
 Ufficio provinciale di
 Ascoli

Dichiarazione protocollo n. AP0091048 del 08/08/2014
 Planimetria di u.d.u. in Comune di San Benedetto Del Tronto
 Via Valle Piana civ. SNC

Scala 1:200

Identificativi Catastali:
 Sezione:
 Foglio: 29
 Particella: 522
 Subalterno: 2

Compilata da:
 Malavolta Sandro
 Iscritto all'albo:
 Geometri
 Prov. Ascoli
 N. 882

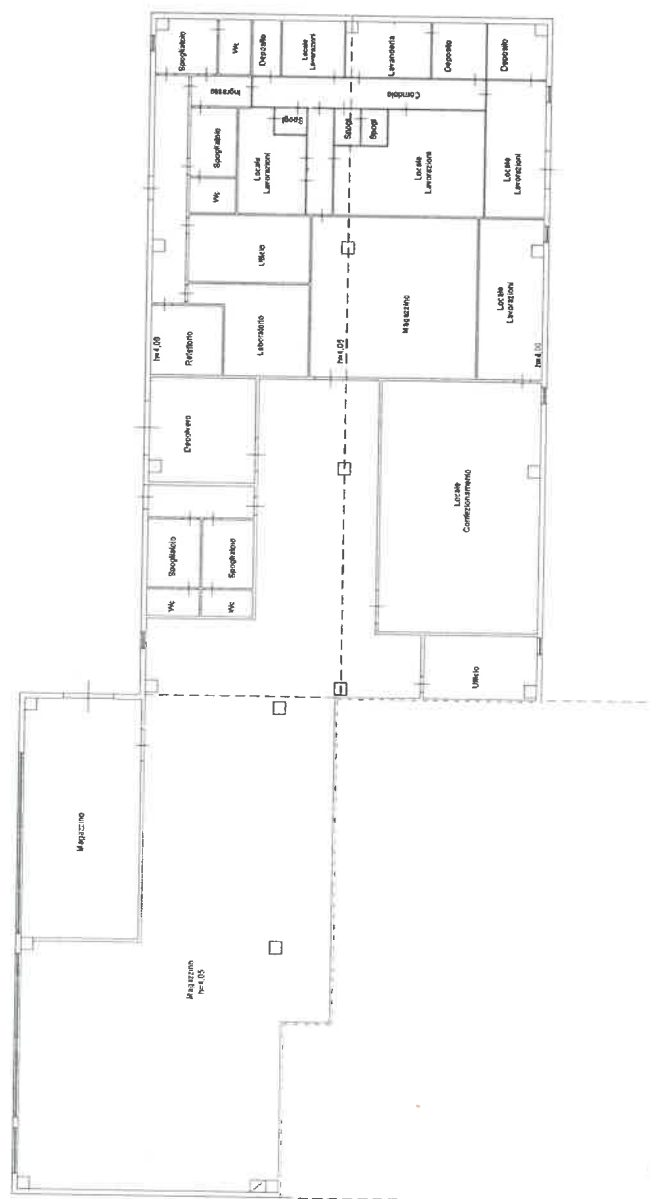

PIANTA PIANO TERRA

NORD


Agenzia delle Entrate
CATASTO FABBRICATI
Ufficio provinciale di
Ascoli

Dichiarazione protocollo n. AP0091048 del 08/08/2014
Planimetria di u.i.u. in Comune di San Benedetto Del Tronto
Via Valle Piana
civ. SNC


Scala 1:200

Identificativi Catastali:
Sezione: 29
Foglio: 29
Particella: 522
Subalterno: 1
Prov. Ascoli
N. 882

Completata da:
Malavolta Sandro
Iscritto all'albo:
Geometri
Prov. Ascoli
N. 882

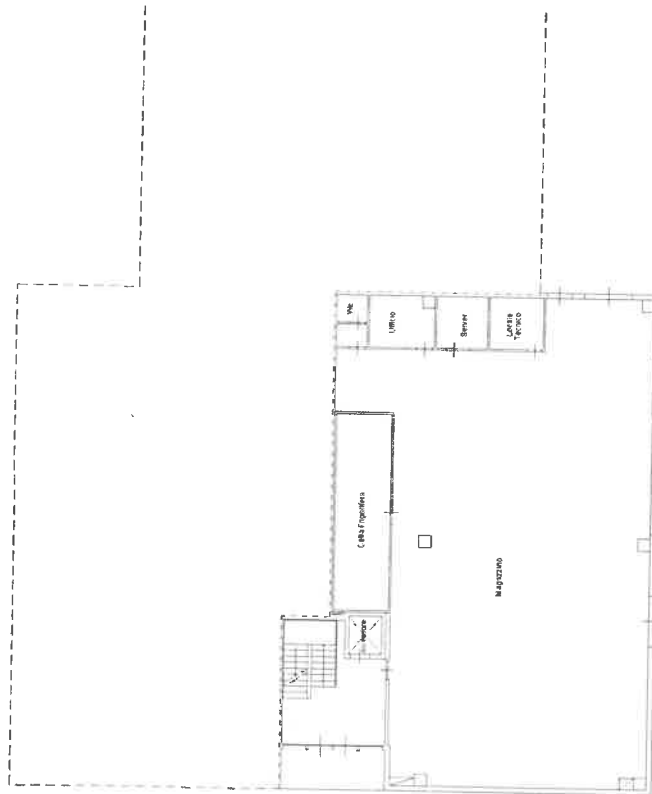

PIANTA PIANO TERRA
H = 4,05

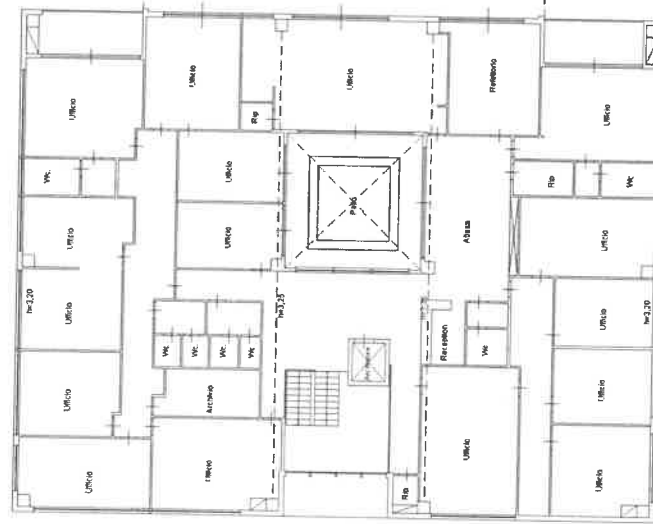

PIANTA PIANO PRIMO

NORD